



配置図兼1階平面図

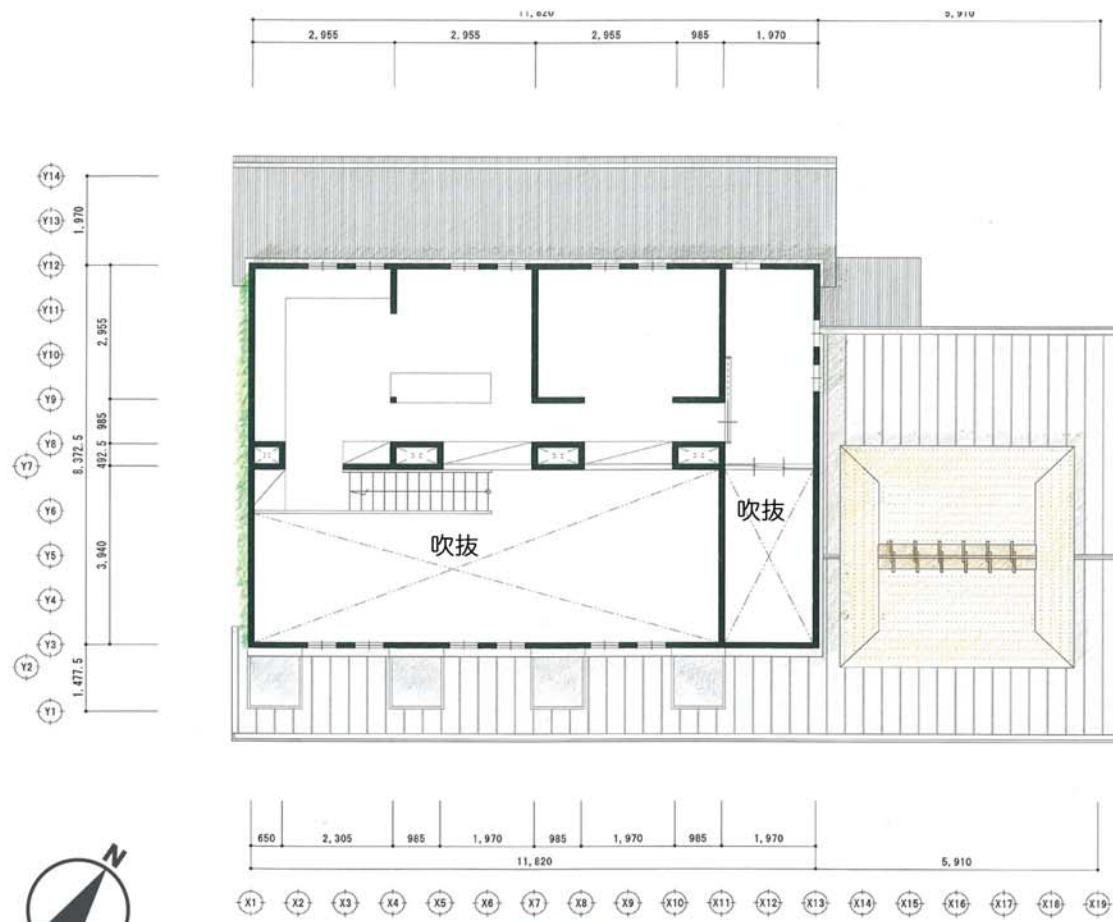


2階平面図

断面図

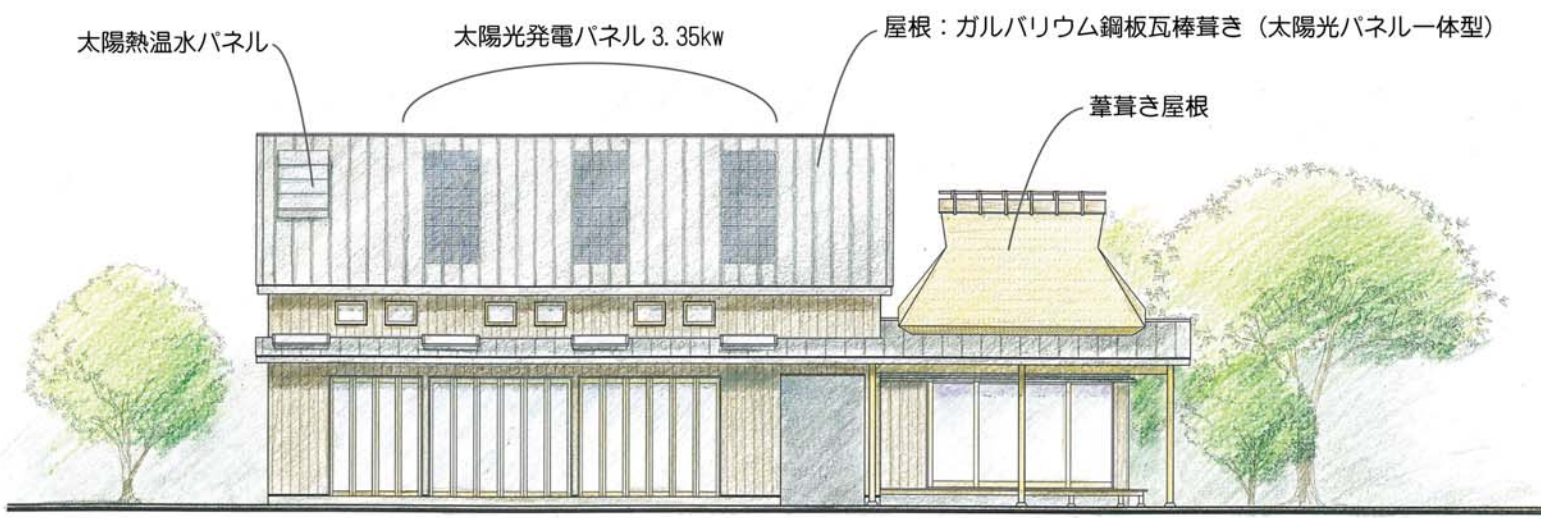

南立面図

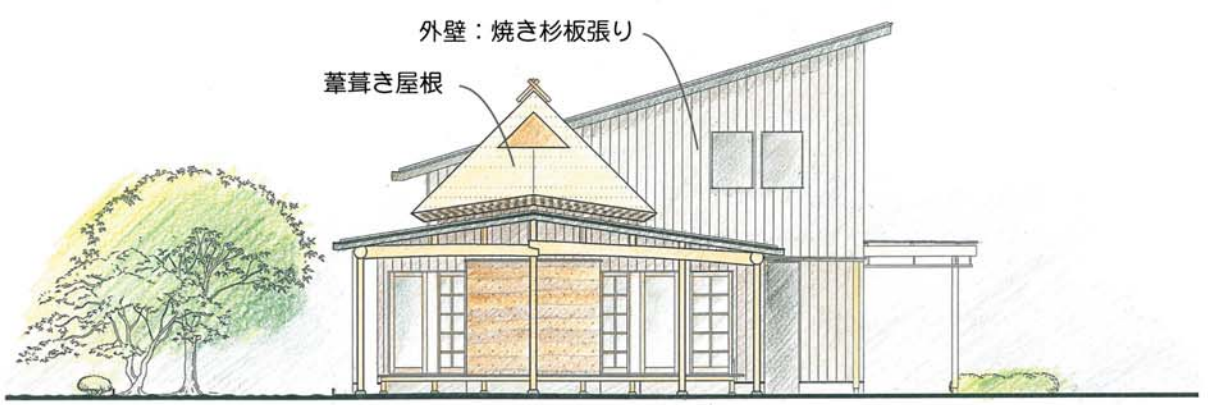

東立面図